

ALCALÁ DE HENARES
AYUNTAMIENTO

ANTEPROYECTO

CONCESIÓN DE KIOSCO EN PARQUE CRUZ DEL SIGLO

Alcalá de Henares. Madrid.

Denominación:

SITUACIÓN EN EL MUNICIPIO

Fecha:
Marzo 2014

Plano nº:

Original: A3

01


Proyectado:

David Andrés
Arquitecto municipal

Dibujado:

Alejandro Sevillano

Escalas: 1:3000

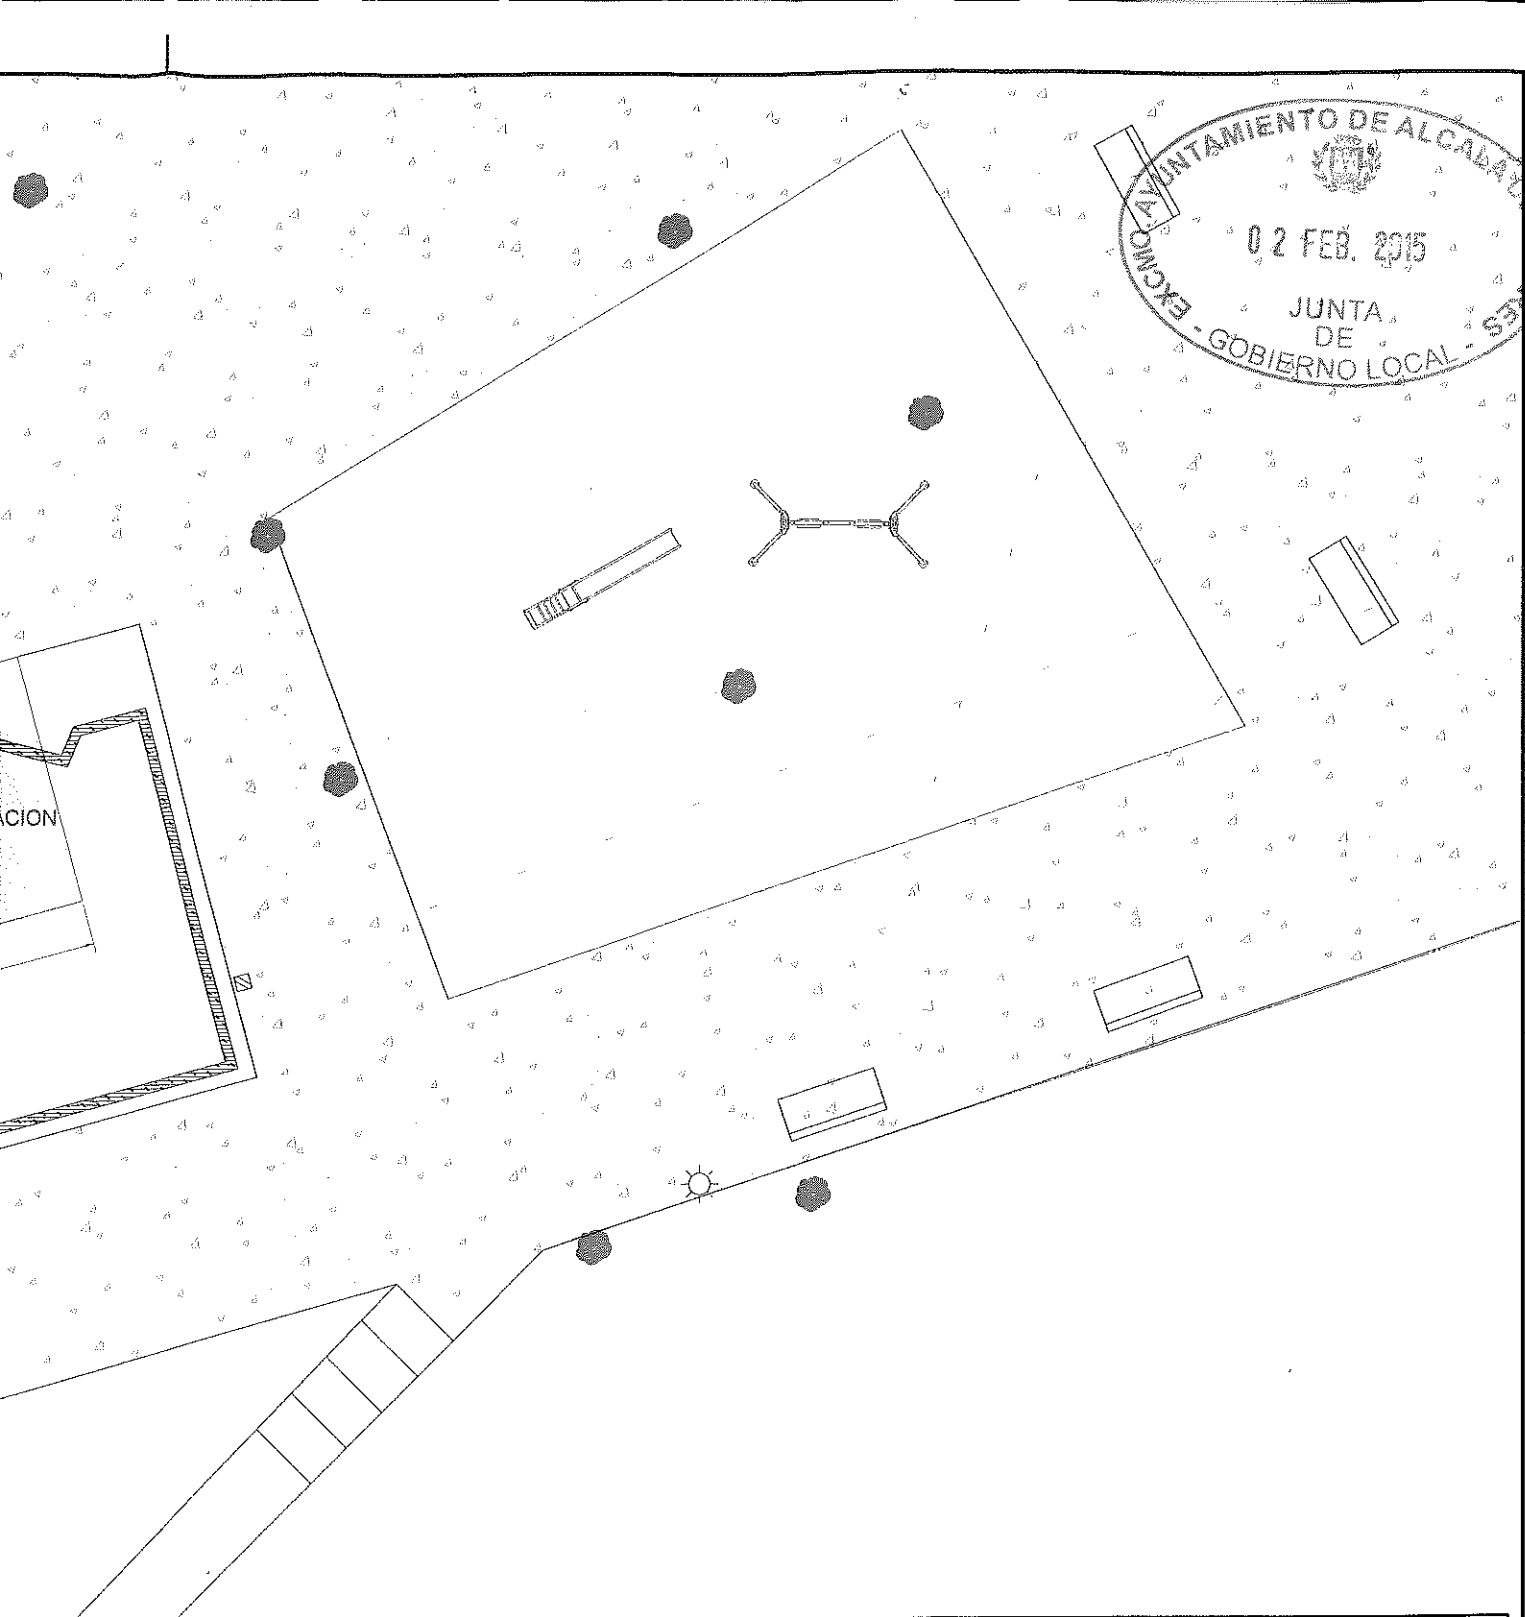

ALCALÁ DE HENARES
AYUNTAMIENTO

ANTEPROYECTO

CONCESIÓN DE KIOSCO EN PARQUE CRUZ DEL SIGLO

Alcalá de Henares. Madrid.

Denominación:

SITUACIÓN EN LA PARCELA
ENTORNO

Fecha:

Marzo 2014

Plano nº:

02

Original:

A3

Proyectado:



David Andrés
Arquitecto municipal

Dibujado:


Alejandro Sevillano

Escalas:

1:150

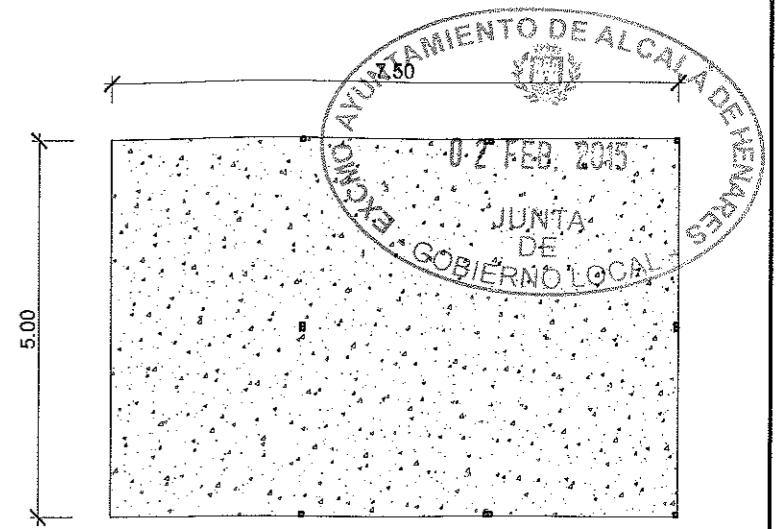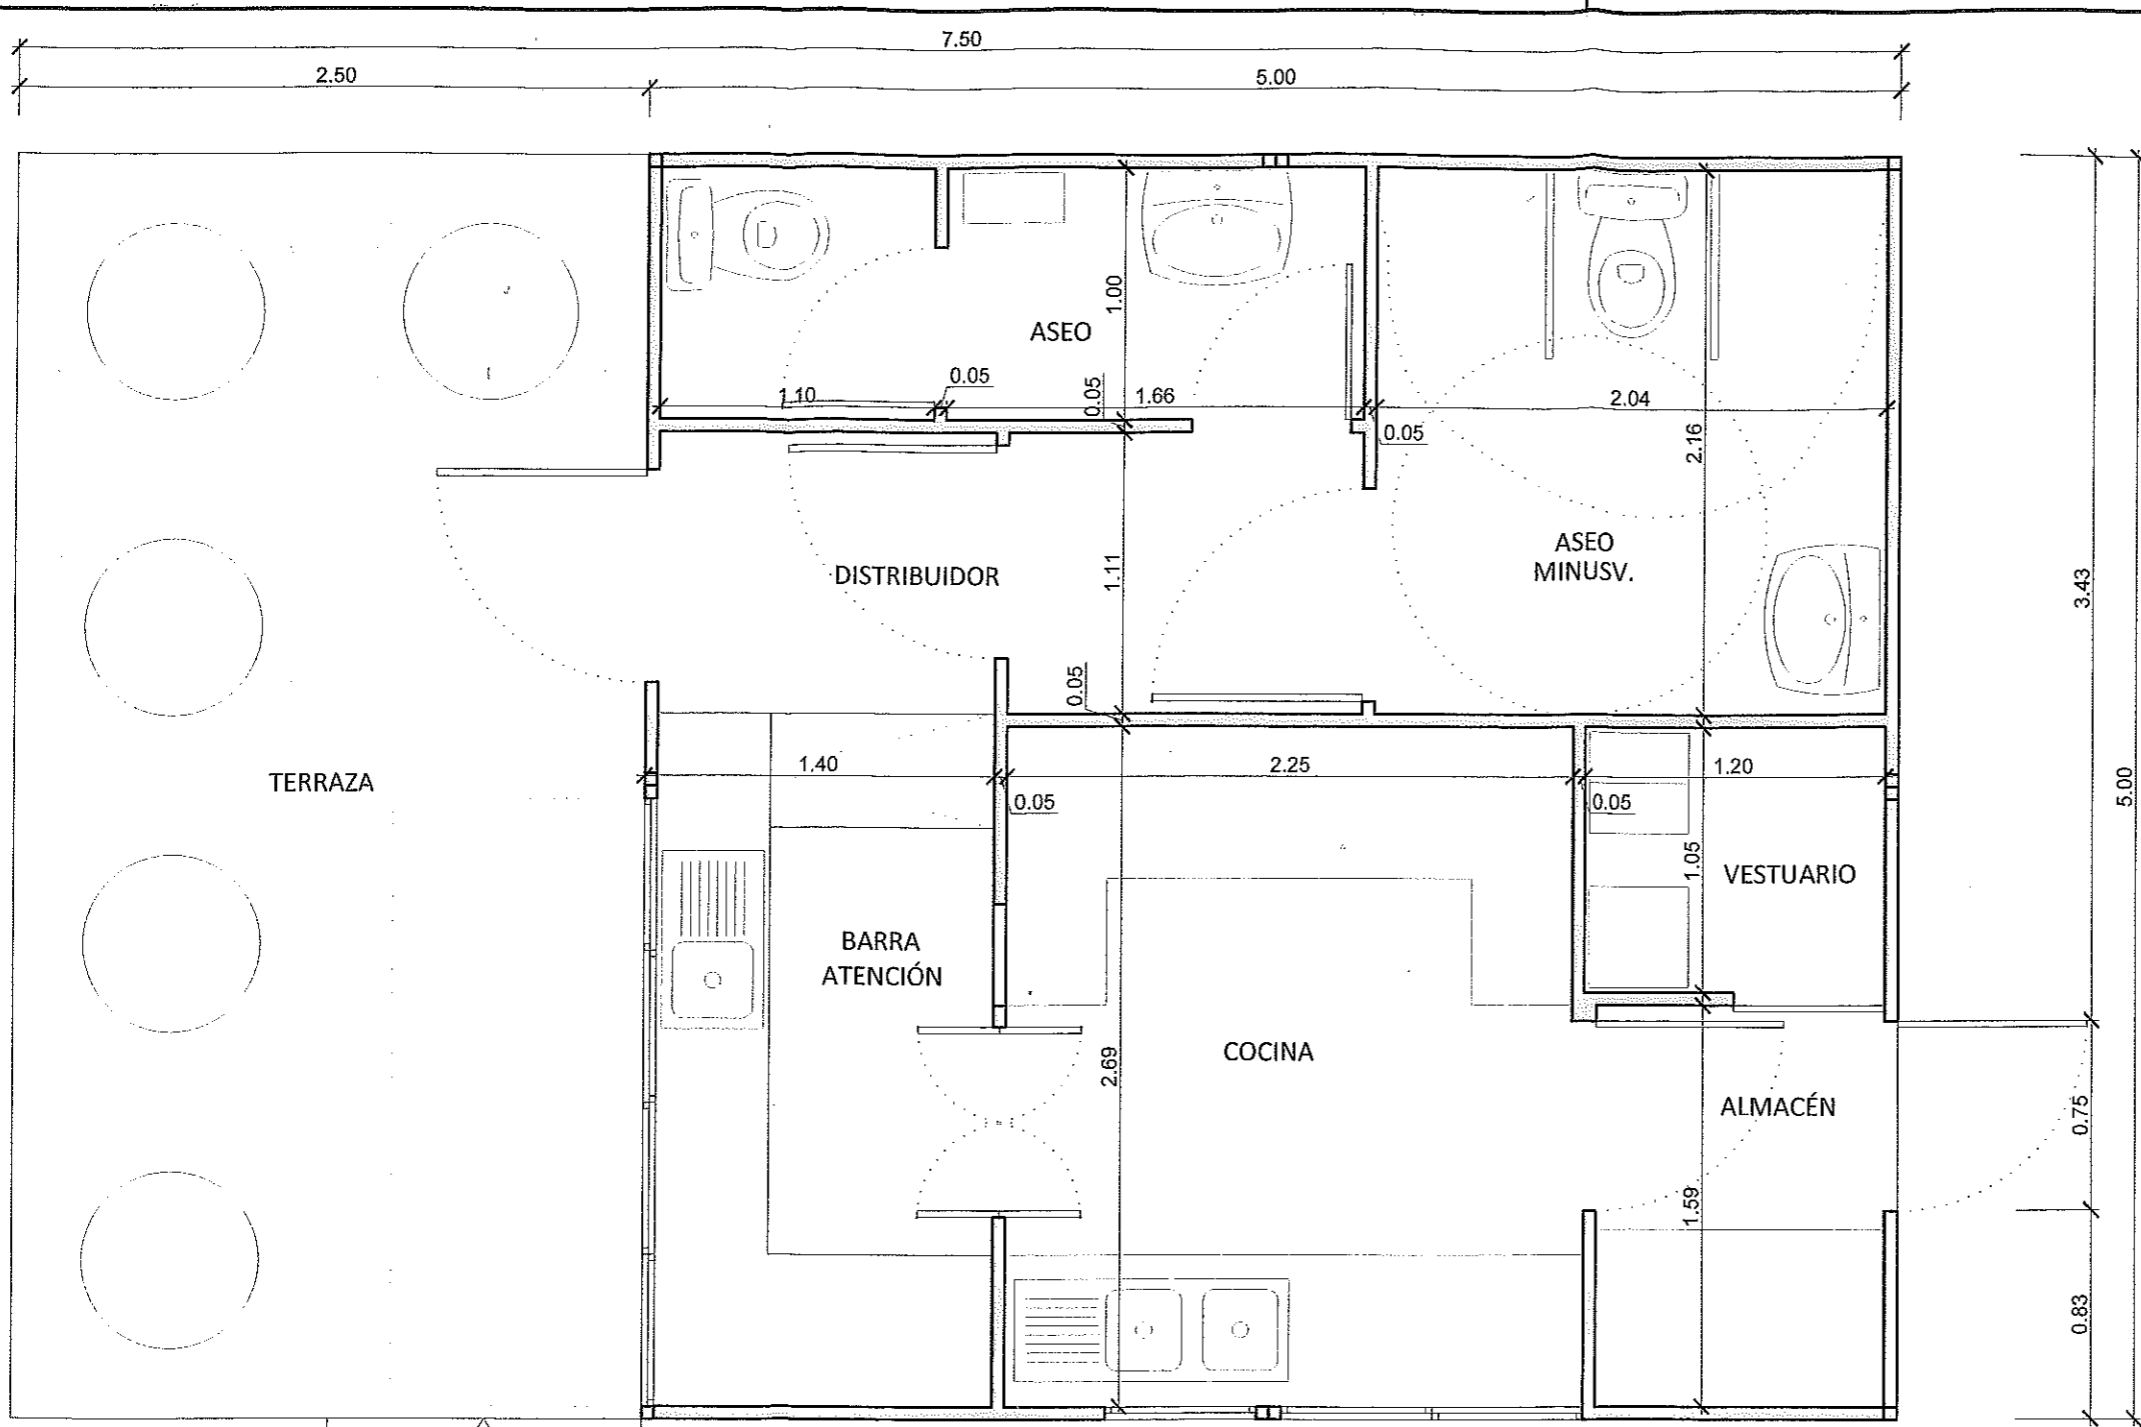


PLANTA APOYO
escala 1:100

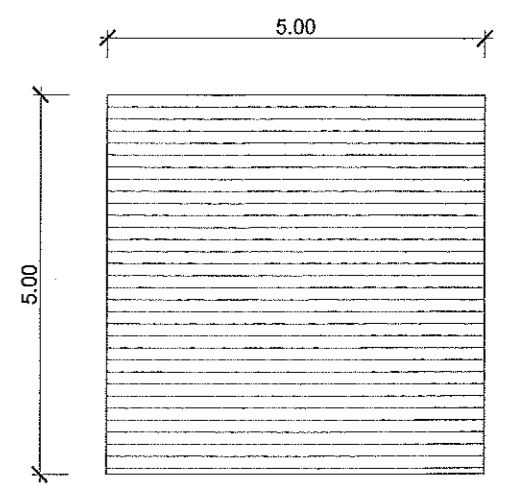

PLANTA DE CUBIERTAS
escala 1:100

PLANTA SUELO:
DISTRIBUCIÓN Y COTAS
escala 1:30

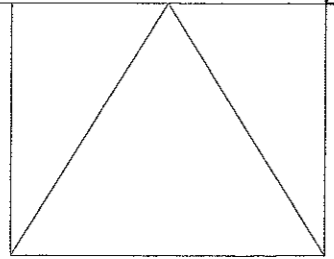

CUADRO DE SUPERFICIES

ASEO:	2,79m ²	BARRA ATENCIÓN:	3,85m ²
ASEO MINUSVÁLIDOS:	4,42m ²	COCINA:	6,18m ²
DISTRIBUIDOR:	1,68m ²	ALMACÉN:	1,86m ²
TERRAZA:	12,50m ²	VESTUARIO:	1,29m ²


ANTEPROYECTO

CONCESIÓN DE KIOSCO EN PARQUE CRUZ DEL SIGLO


Alcalá de Henares. Madrid.

Denominación: PLANTAS APOYO, SUELO Y CUBIERTAS	Fecha: Marzo 2014	Plano nº: 03
Proyectado: David Andrés Arquitecto municipal	Original: A3	03
Dibujado: Alejandro Sevillano	Escalas: 1:30 1:100	


EXCMO. AYUNTAMIENTO DE ALCALÁ DE HENARES
 02 FEB. 2015
 JUNTA DE GOBIERNO LOCAL

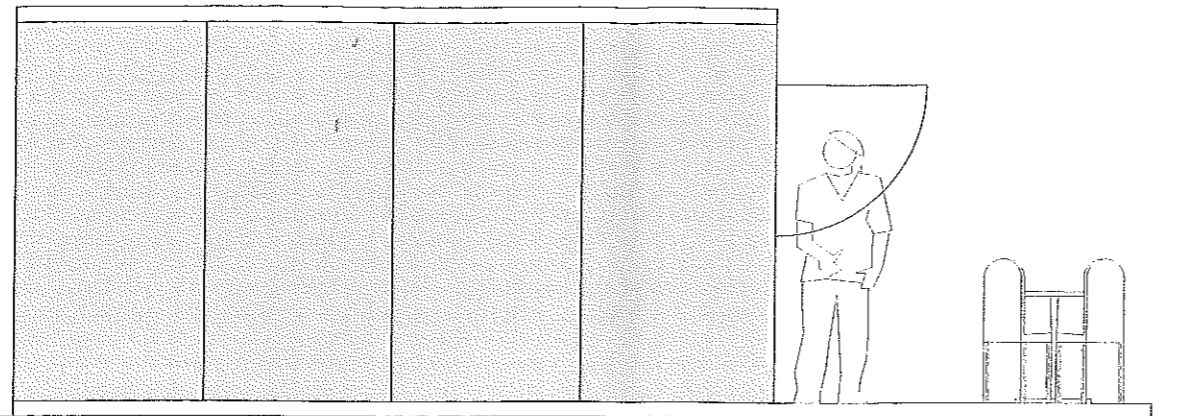


ALZADO 1
 Escala 1:50

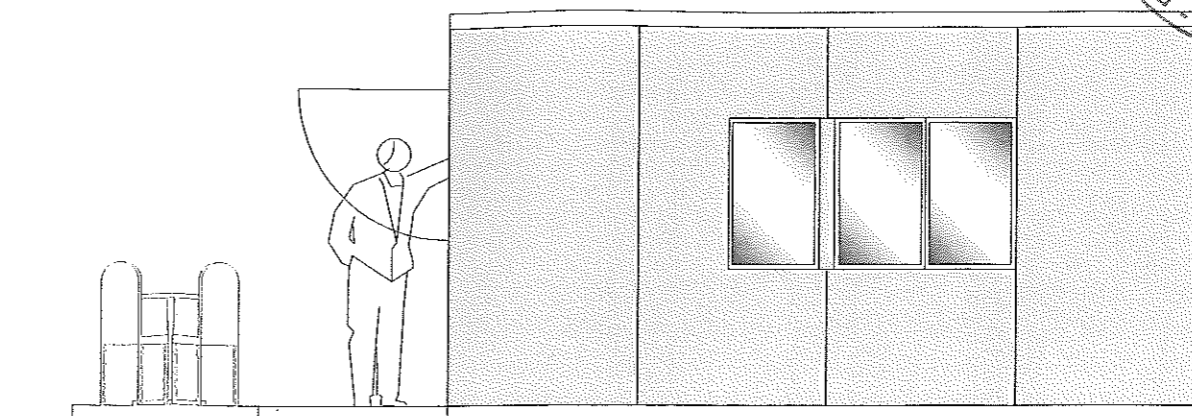


ALZADO 2
 Escala 1:50

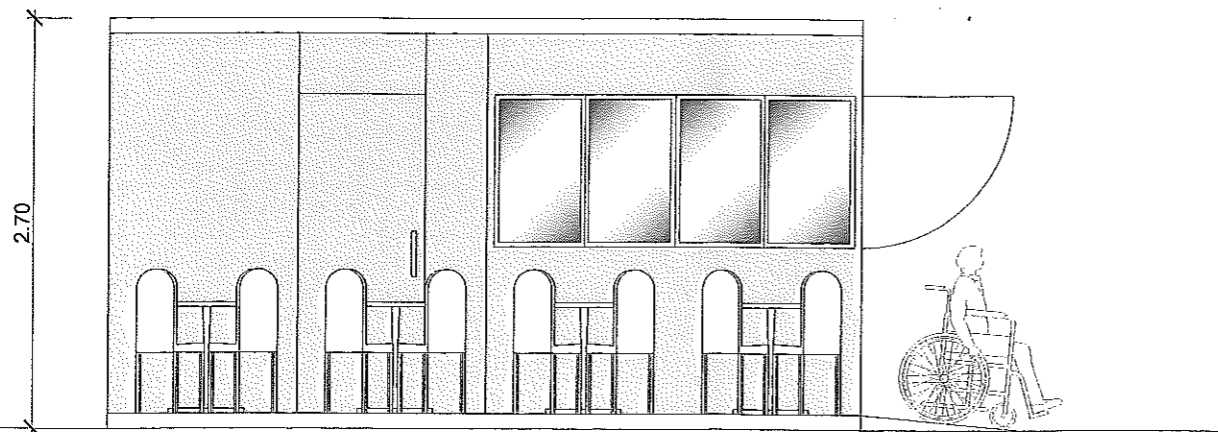


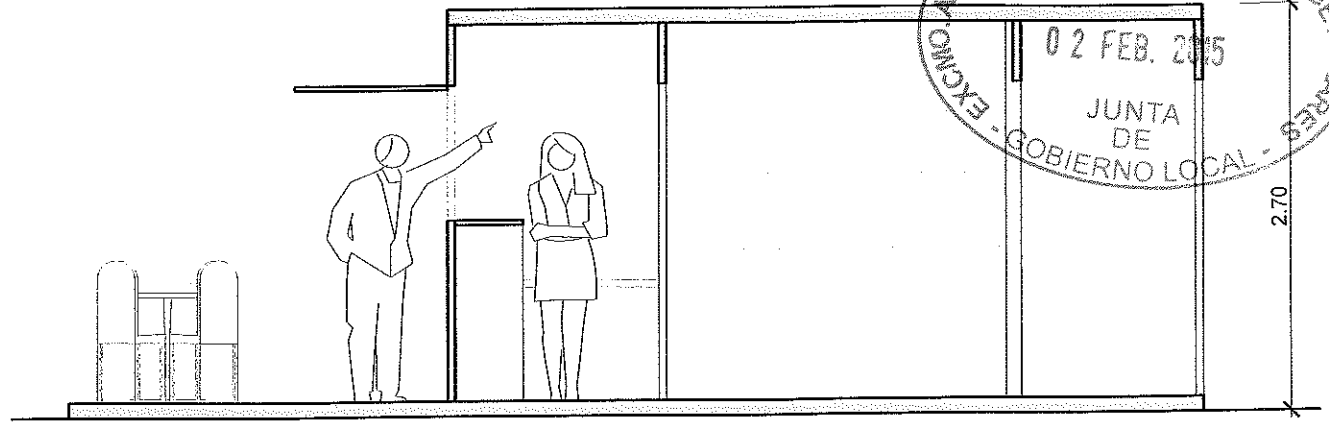
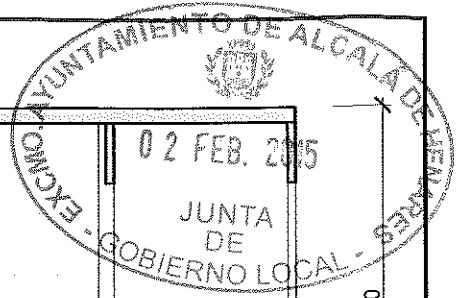
ALZADO 3
 Escala 1:50

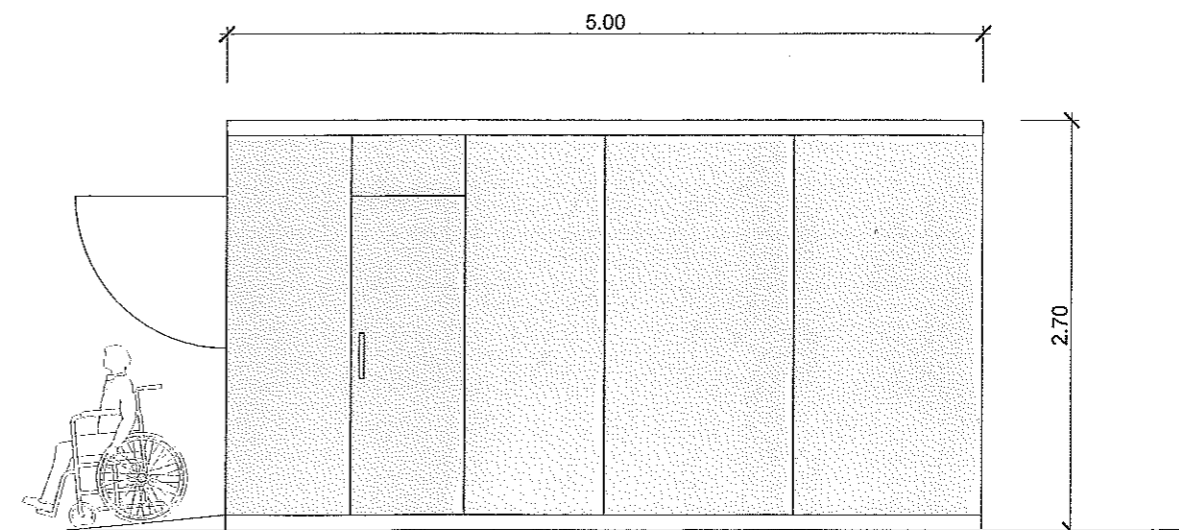

ALZADO 4
 Escala 1:50

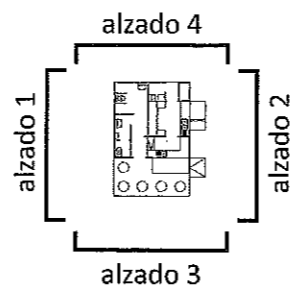


 ALCALÁ DE HENARES AYUNTAMIENTO	<h1>ANTEPROYECTO</h1> <h2>CONCESIÓN DE KIOSCO EN PARQUE CRUZ DEL SIGLO</h2> <p>Alcalá de Henares. Madrid.</p>	
	Denominación: <h3 style="text-align: center;">ALZADOS</h3>	Fecha: Marzo 2014
Projectado: David Andrés Arquitecto municipal	Dibujado: Alejandro Sevillano	Original: A3
		Escalas: 1:50 1:75




2.50 5.00

SECCIÓN A - A
Escala 1:50

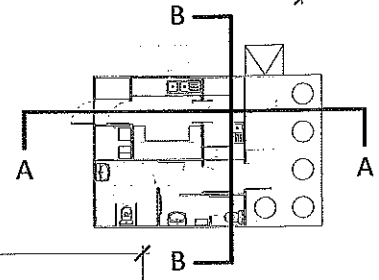

5.00

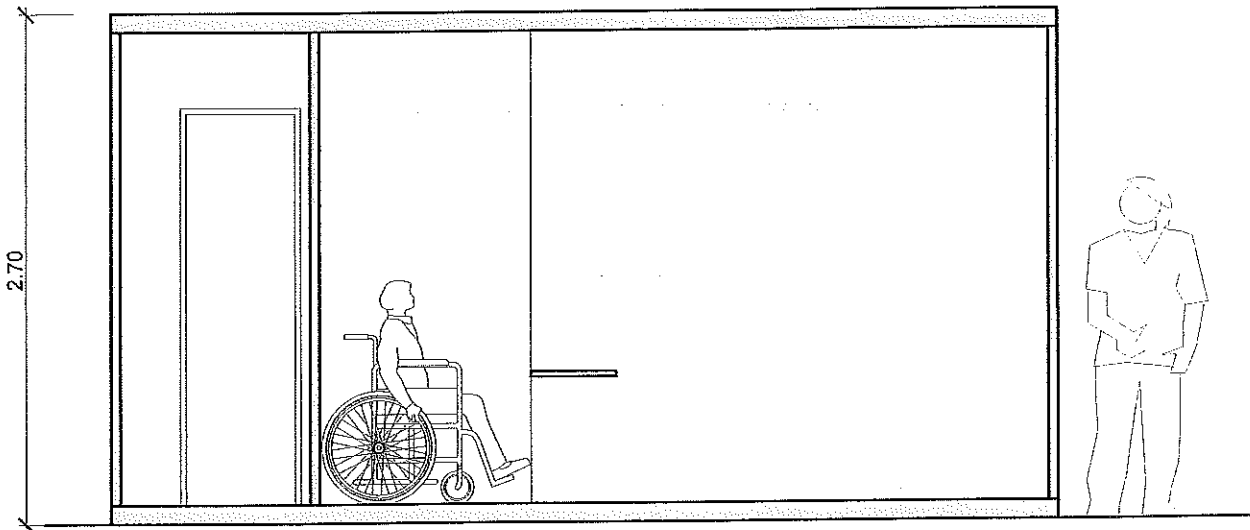

SECCIÓN B - B
Escala 1:40



ANTEPROYECTO

CONCESIÓN DE KIOSCO EN PARQUE CRUZ DEL SIGLO

Alcalá de Henares. Madrid.

Denominación:

SECCIONES

Fecha:

Marzo 2014

Plano nº:

Original:

A3

05

Proyectado:

David Andrés
Arquitecto municipal


Dibujado:

Alejandro Sevillano


Escalas:

1:50

1:40

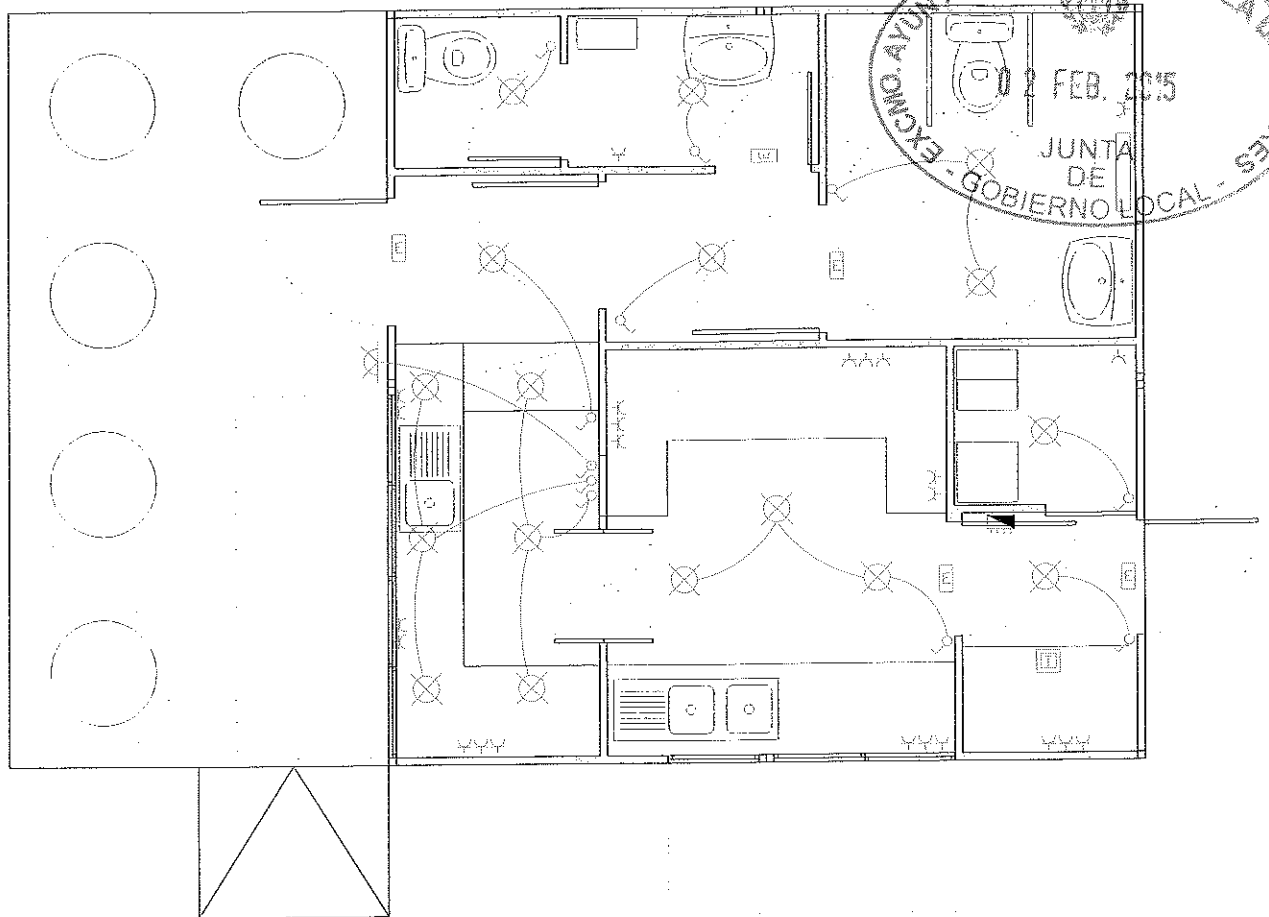

INSTALACIÓN DE ELECTRICIDAD
escala 1:50

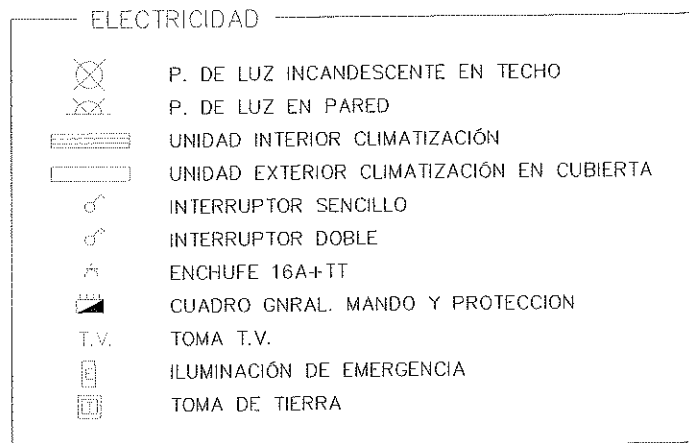

ALCALÁ DE HENARES
AYUNTAMIENTO

ANTEPROYECTO

CONCESIÓN DE KIOSCO EN PARQUE CRUZ DEL SIGLO

Alcalá de Henares. Madrid.

Denominación: **INSTALACIONES DE ELECTRICIDAD,
TELECOMUNICACIONES Y CLIMATIZACIÓN**

Proyectado:
David Andrés
Arquitecto municipal

Dibujado:

Alejandro Sevillano

Fecha:
Marzo 2014


Original: A3

Escalas: 1:50

Plano nº:


06

EXCMO. AYUNTAMIENTO DE ALCALÁ DE HENARES
 02 FEB. 2015
 JUNTA DE GOBIERNO LOCAL

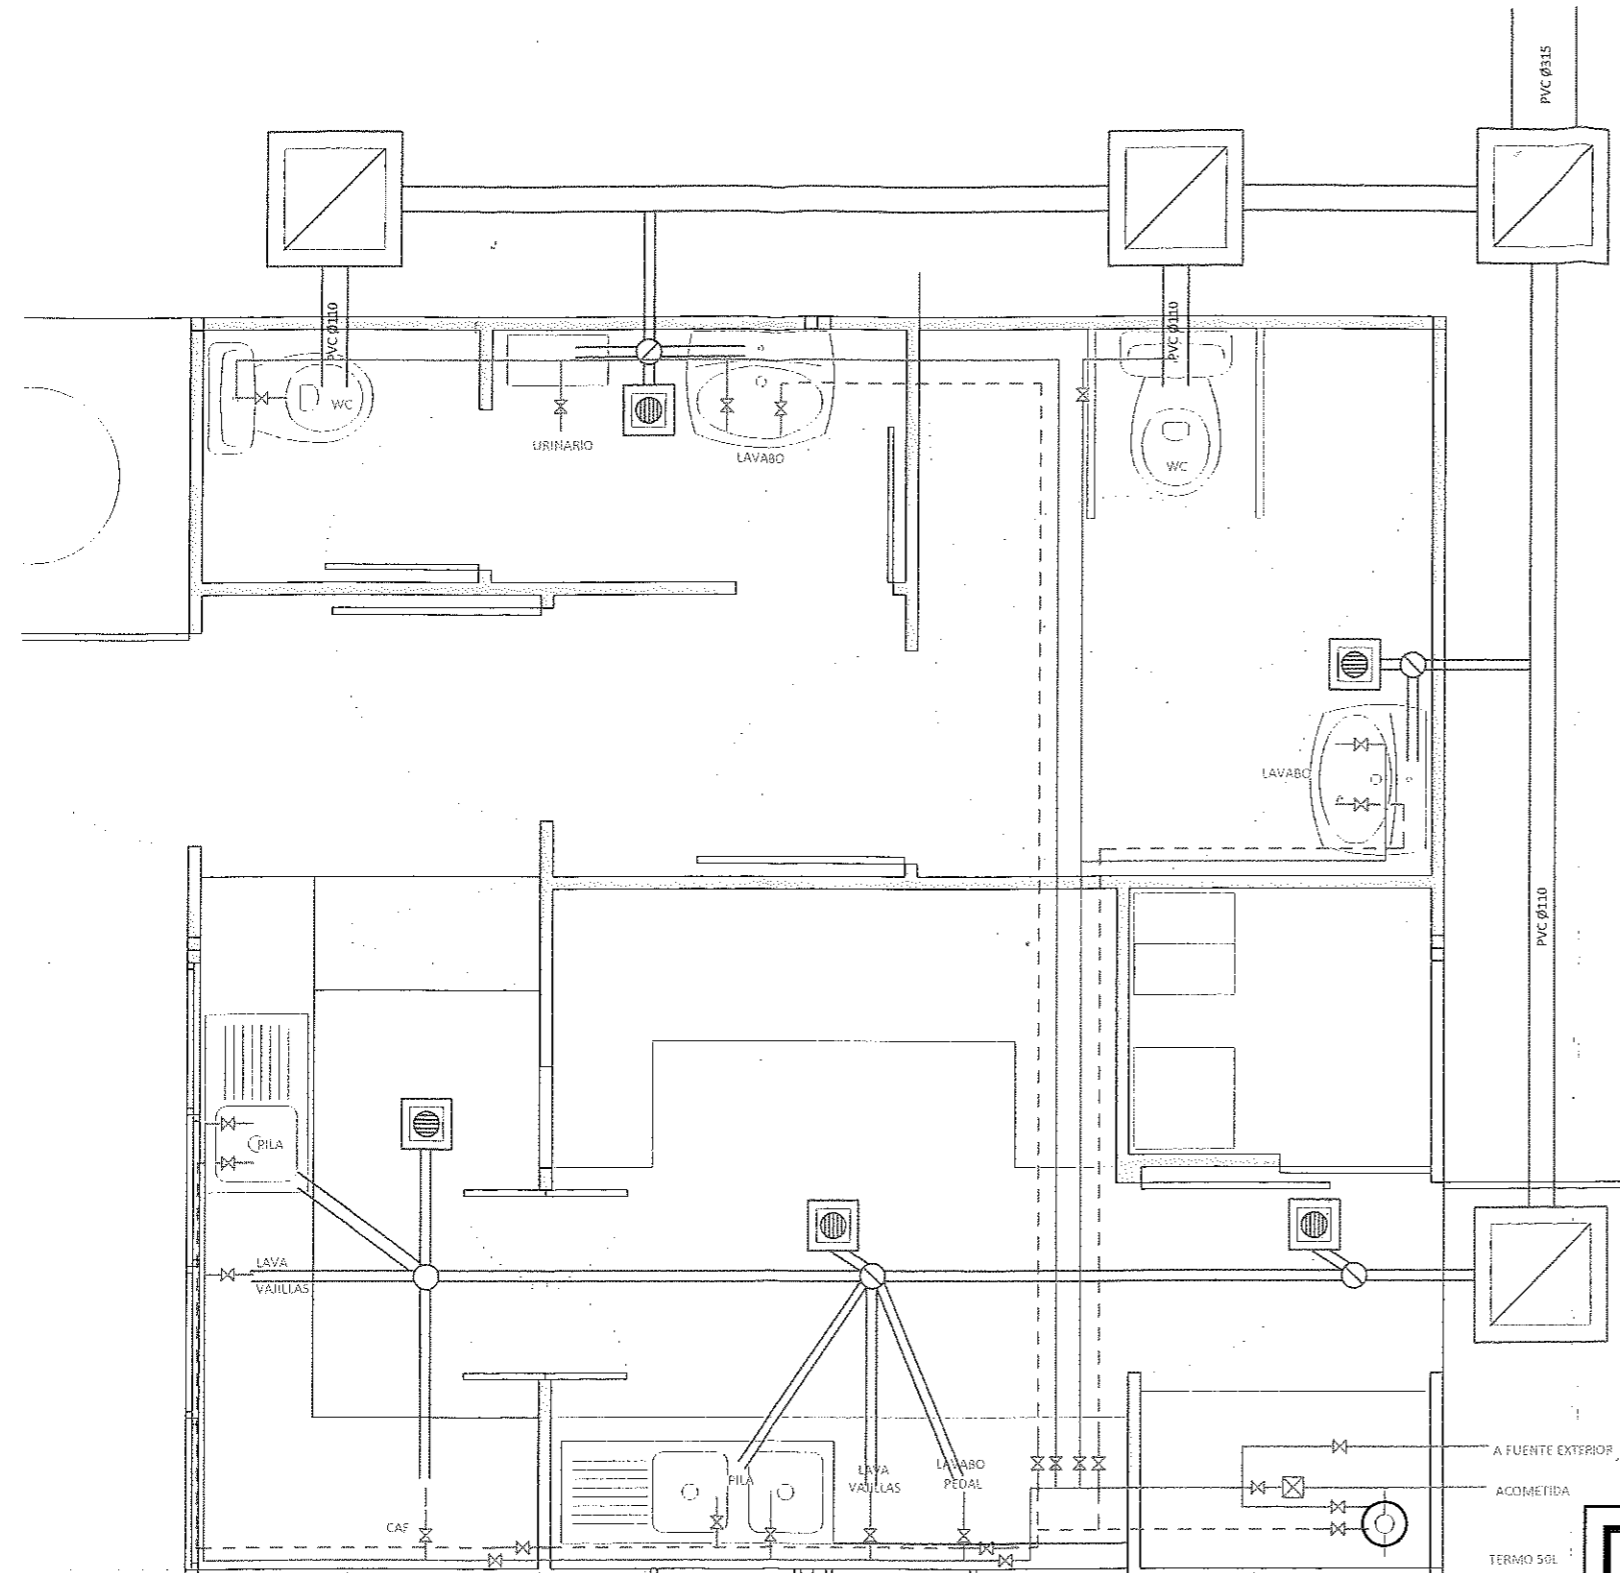

- FONTANERIA Y SANEAMIENTO
- AGUA FRIA
 - - - AGUA CALIENTE
 - AF GRIFO AGUA FRIA
 - AC GRIFO AGUA CALIENTE
 - ⊙ TERMO 25 LITROS
 - ↔ LLAVE DE PASO
 - ⊠ CONTADOR
 - ⊙ SUMIDERO SIFONICO
 - ⊠ ARQUETA DE PASO
 - TUBERIA DE PVC ENTERRADA
 - ⊙ BOTE SIFONICO

INSTALACIONES DE DISTRIBUCIÓN Y EVACUACIÓN DE AGUAS
 escala 1:30

 ALCALÁ DE HENARES AYUNTAMIENTO	<h1>ANTEPROYECTO</h1> <h2>CONCESIÓN DE KIOSCO EN PARQUE CRUZ DEL SIGLO</h2> <p>Alcalá de Henares. Madrid.</p>	
	Denominación: <h3>INSTALACIONES DE DISTRIBUCIÓN Y EVACUACIÓN DE AGUAS</h3>	Fecha: Marzo 2014
Proyectoado: David Andrés Arquitecto municipal	Dibujado: Alejandro Sevillano	Original: A3 Escalas: 1:30